




Associazione Socio-Culturale
Quartiere Giuliano-Dalmata

tel. 333 400 0808
e-mail info@associazionegentes.org
web www.associazionegentes.org


**Segnalazioni e proposte per il miglioramento
della vivibilità nel Quartiere Giuliano-Dalmata
e nel quadrante Nord-Est del Municipio IX - SINTESI**

PARCO DELLA CECCHIGNOLA E SISTEMA INTEGRATO MOBILITA' PUBBLICA E PRIVATA

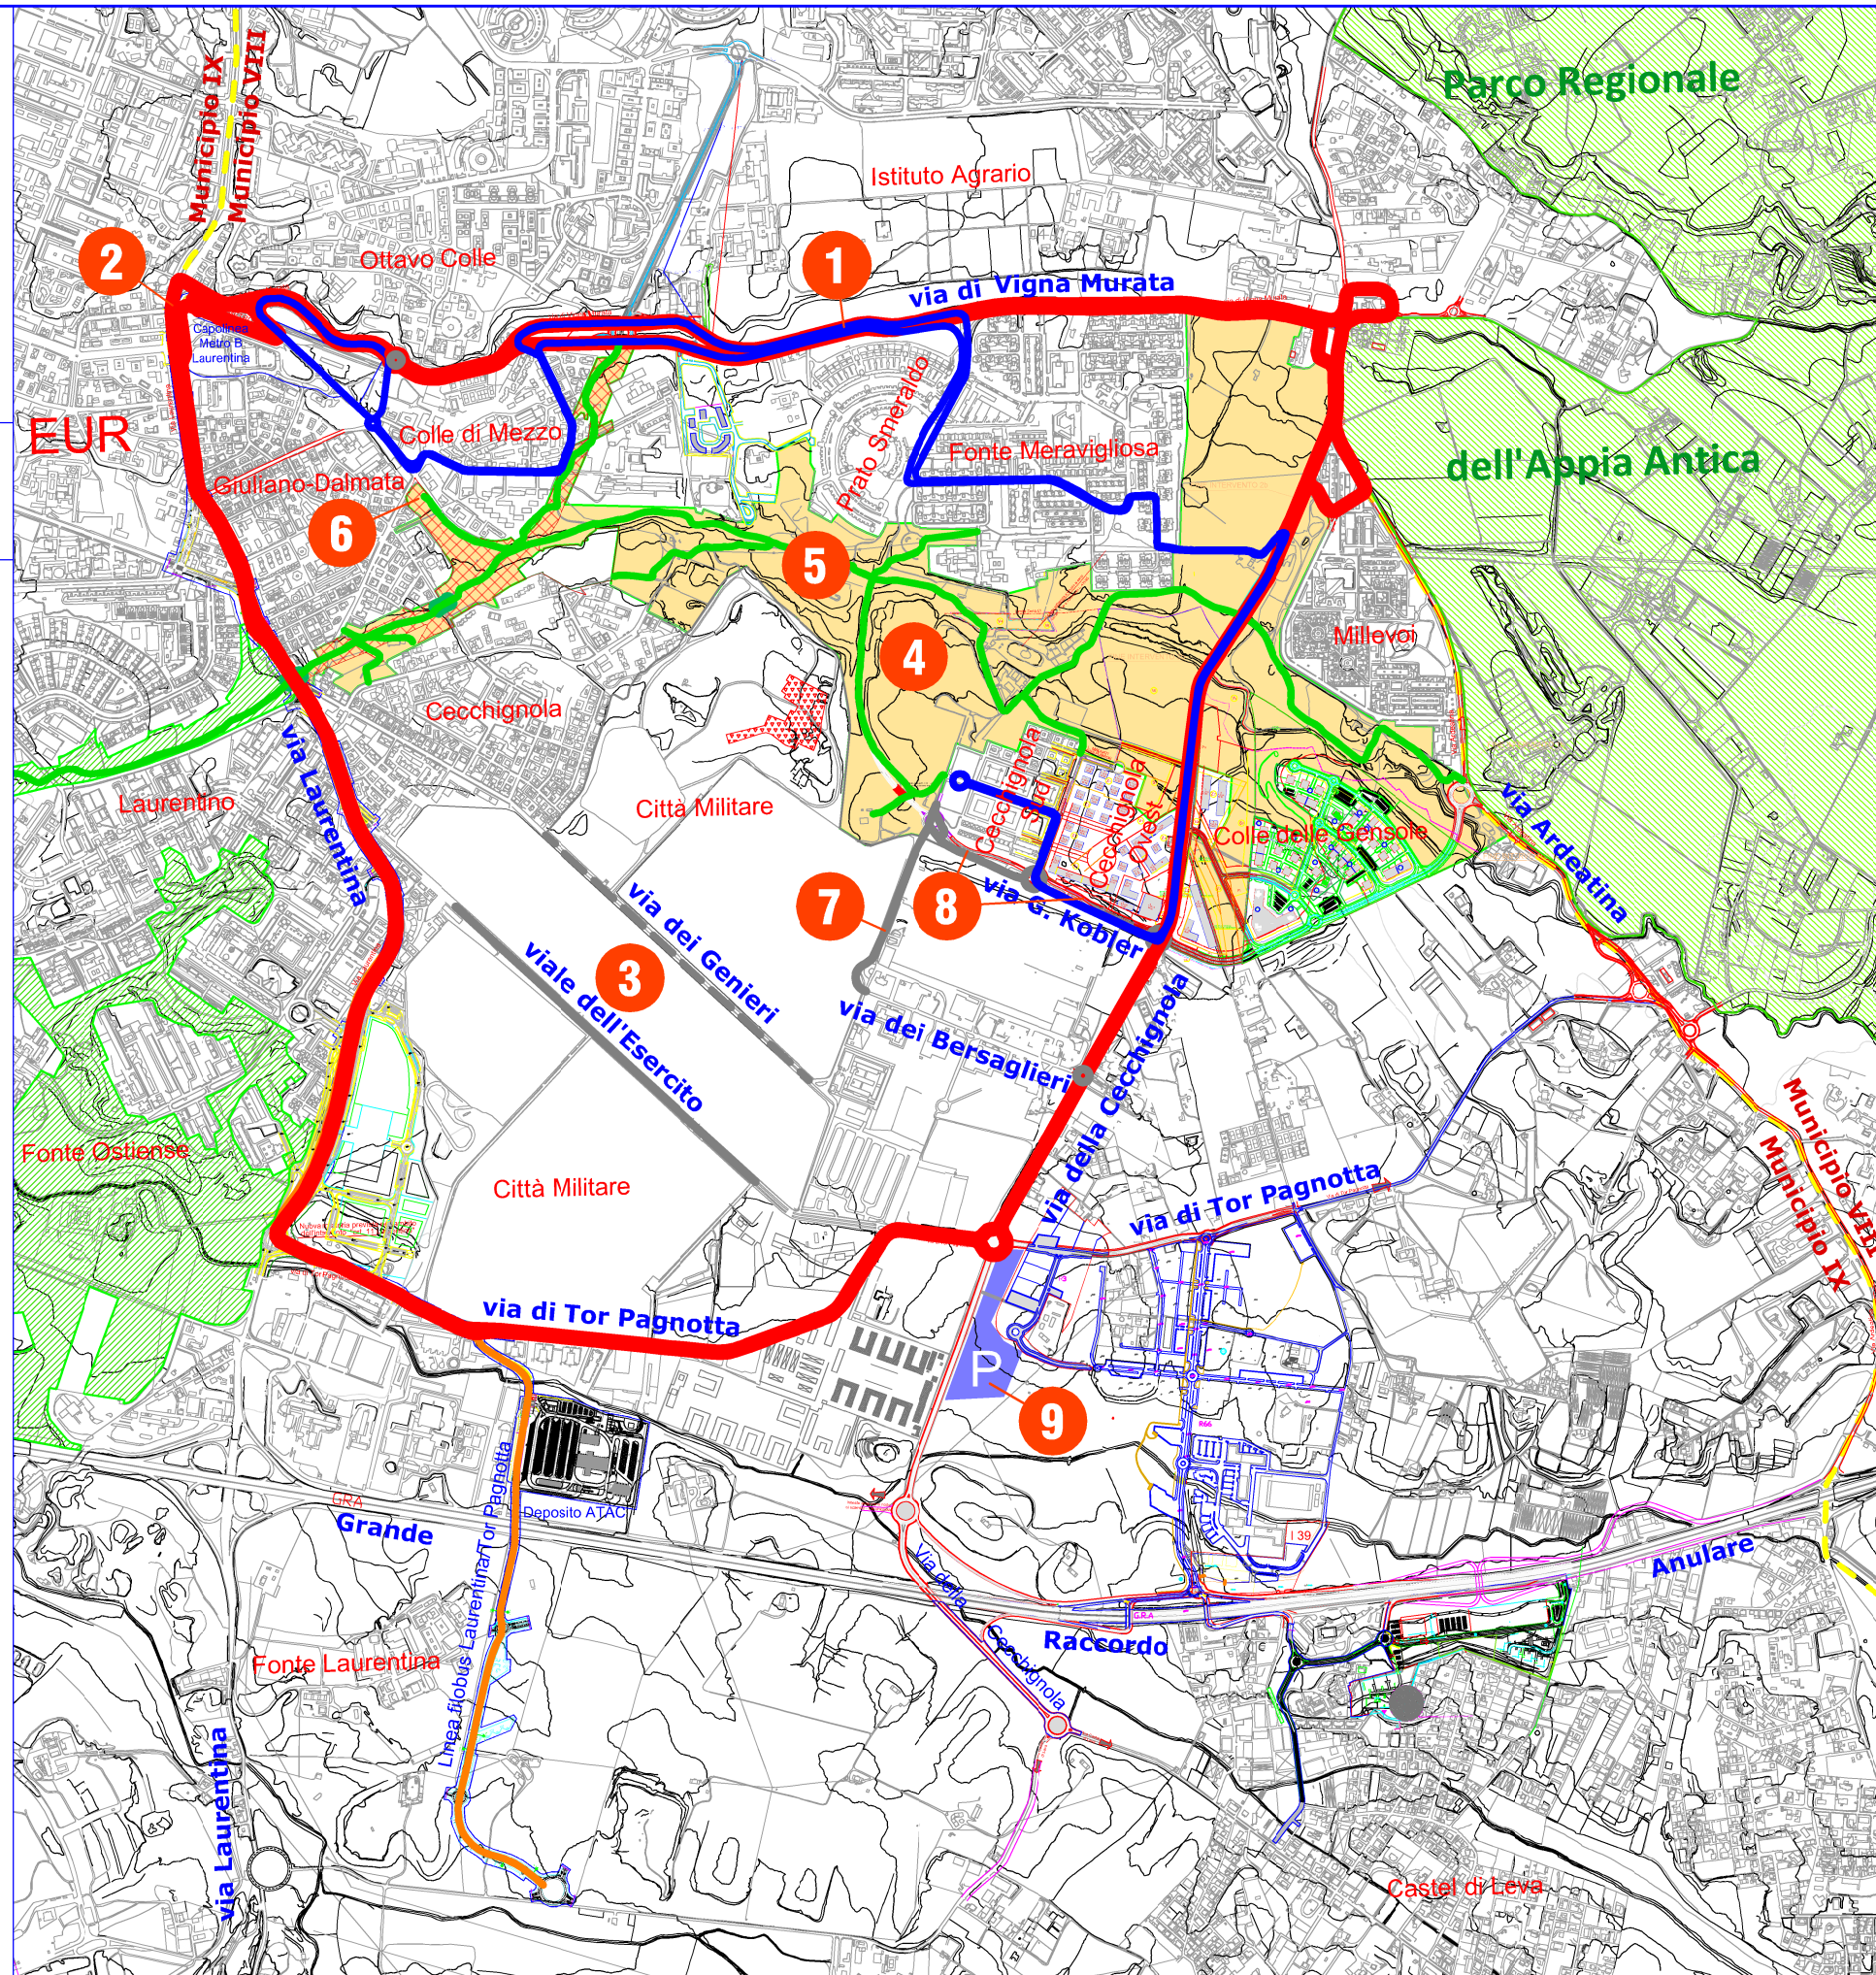

Maggiori informazioni:

Per i punti 1-2-3-9 http://www.associazionegentes.org/nuovosito/data/proposte_operative/2016_-_Sistema_integrato_mobilita%27_pubblica_e_privata.pdf
Per i punti 4-5-6 http://www.associazionegentes.org/nuovosito/data/proposte_operative/2016_-_B_-_Verde_pubblico_e_parchi.pdf
Per i punti 7-8 in preparazione

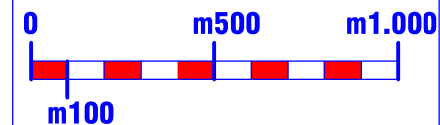

- Tempi di realizzazione: BREVI (entro 2 mesi)**
- 1** 721 - RIPRISTINO PERCORSO Passaggio per Colle di Mezzo e Giuliano-Dalmata; riduzione n°fermate 2012/2016
 - 2** DOPPIA LINEA CIRCOLARE FILOBUS 2012/2016
 - 3** APERTURA V.LE DELL'ESERCITO (o V. DEI GENIERI) per auto e bici con contrassegno residenti del Mun.9 2005/2016

- Tempi di realizzazione: MEDI (entro 1 anno)**
- 4** PARCO DELLA CECCHIGNOLA (con area parco art.11 Laurentino) Manutenzione, sorveglianza, valorizzazione e segnalazione dei punti notevoli. In collaborazione con assoc. del territorio (157,4ha) - 2004/2016

- 5** PERCORSI CICLO-PEDONALI Interni ed esterni al parco - 2011/2016

- 6** LARGO FRATELLI LAURANA Ripresa e aggiornamento del progetto di sistemazione di una delle "porte d'accesso" al Parco della Cecchignola (circa 4.800mq) - 2007/2016

- 7** APERTURA E COLLEGAMENTO V.KOBLER/V.DEI BERSAGLIERI per auto e/o bici + eventuale rotonda v.della Cecchignola/v.dei Bersaglieri - 2005/2012

- Tempi di realizzazione: LUNGI (entro 3 anni)**
- 8** TRASFORMAZIONE IN PARCHEGGIO O PARCO DI 2 CORSIE DI VIA KOBLER corsie esistenti direzione Ovest - 2012

- 9** PARCHEGGIO DI SCAMBIO E CAPOLINEA CIRCOLARE FILOBUS Contestualmente all'apertura della nuova uscita sul G.R.A./v.della Cecchignola - 2005/2016

Tempi di realizzazione: MOLTO LUNGI (oltre 3 anni)

- MB** PROLUNGAMENTO DELLA METRO B ALMENO FINO AL G.R.A. CON RELATIVO PARCHEGGIO DI SCAMBIO con conseguente spostamento dei capolinea delle linee extraurbane *Sito da definire*

Arch. Marco MURO PES
Sintesi delle proposte 2004/2016
agg. Dicembre 2016